LEGENDA:
STÁVAJÍCÍ INŽ. SÍTĚ

- KANALIZACE DEŠŤOVÁ
- KANALIZACE PODTLAKOVÁ
- KANALIZACE VÝTLAK
- PLYN STL
- PLYN VTL
- SDĚLOVACÍ VEDENÍ KANALIZACE
- SDĚLOVACÍ VEDENÍ PODZEMNÍ
- ELEKTRO NN NADZEMNÍ
- ELEKTRO NN PODZEMNÍ
- ELEKTRO NN GasNet
- ELEKTRO NN PS KANALIZACE
- VODOVOD

Vypracoval	Petr Rosa	GON HRADEC KRÁLOVÉ, a.s.	Zemědělská 897 500 03 HRADEC KRÁLOVÉ tel. 495407490
Kreslil	Petr Rosa		
Kontroloval	Petr Dittrich		
Katastrální územní	Praskačka	ČÍSLO ZAKÁZKY	20 0003
PRASKAČKA		ČÍS.OBJEDNÁVKY	
AKCE chodník při silnici č. III/32324		SOUŘ. SYSTÉM	S-JTSK
		ZAMĚŘENO	17.1.-18.2.2020
MAPOVÝ PODKLAD		DATUM	1.4.2012
		FORMÁT	A4
Objednavatel VIAPROJEKT s.r.o.	VÝŠKOVÝ SYSTÉM Bpv	MĚŘÍTKO 1:250	PŘÍLOHA 2

PODZEMNÍ VEDENÍ JSOU ZAKRESLENA INFORMATIVNĚ ! PODMÍNKOU ZAHÁJENÍ STAVEBNÍCH PRACÍ JE VYTÝČENÍ PODZEMNÍCH VEDENÍ A OZNÁMENÍ ZAČÁTKU STAVBY JEJICH SPRÁVCŮM !

Zákres mapy KN je pouze orientační. Pro přesné určení majetkoprávních vztahů je potřebné hranice v terénu vytyčit.

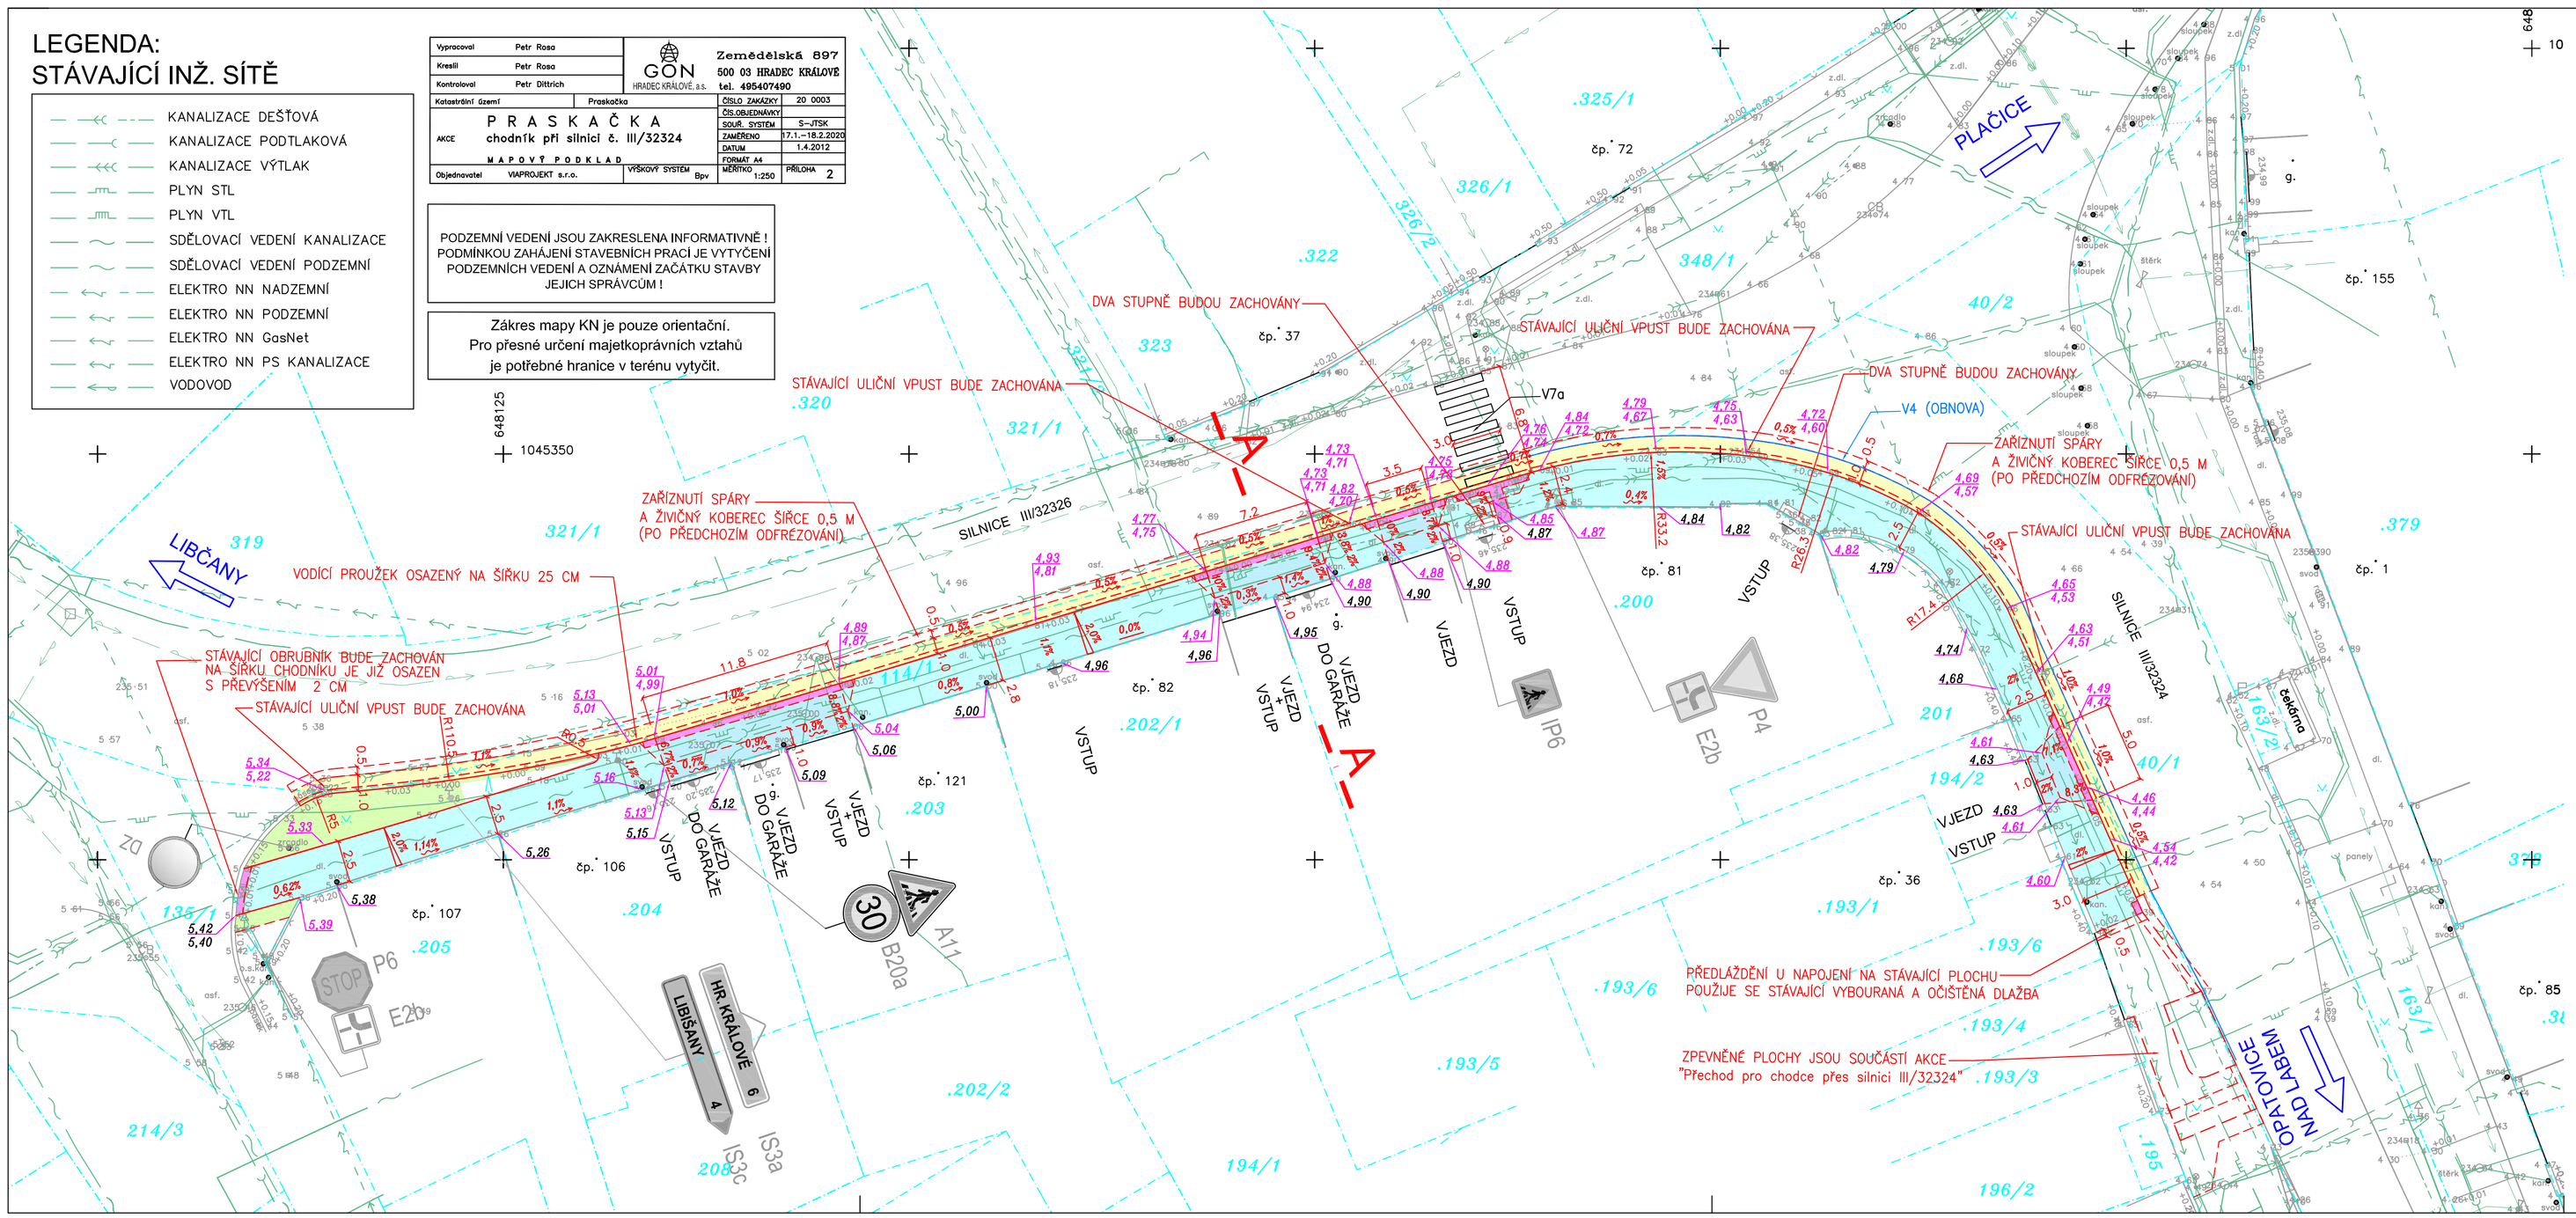

LEGENDA:

- POZEMKOVÁ HRANICE DLE MAPY KN – VLASTNICKÁ
- HRANY ÚPRAV
- OPRAVA KOMUNIKACE – KRYT ŽIVICE
- OPRAVA CHODNÍKU – KRYT BETONOVÁ DLAŽBA
- OPRAVA CHODNÍKU SE ZESÍLENOU KONSTRUKCÍ – KRYT BETONOVÁ DLAŽBA
- ZELEŇ – OHUMUSOVÁNÍ + OSETÍ TRAVOU
- VAROVNÝ A SIGNÁLNÍ PÁS PRO OSOBY SE ZRAKOVÝM POSTIŽENÍM
- SMĚR ODTOKU VODY
- 4,02 VÝŠKOVÉ KÓTY – NÁVRH
- 237,02 VÝŠKOVÉ KÓTY – STÁVAJÍCÍ
- 2% SKLONOVNÍK
- P2 SVISLÉ DOPRAVNÍ ZNAČENÍ – STÁVAJÍCÍ

HLAVNÍ PROJEKTANT	ZODP. PROJEKTANT	VYPRACOVAL
	ING. R. MICHLÍK	B.BUREŠOVÁ

VIA PROJEKT

VIAPROJEKT s.r.o.
Jižní 870, 500 03 Hradec Králové
tel.: 495 401 495
e-mail: viaprojekt@viaprojekt.cz

KRAJ: Královéhradecký
INVESTOR: Obec Praskačka

AKCE: Oprava chodníku při silnici III/32326, Praskačka

ODDÍL:

OBSAH: Situace - návrh

ČÍS. ZAK.	42/20
SOUBOR	
DRUH PD	TP
DATUM	II.2021
FORMÁT	4 A4
MĚŘÍTKO	1:250
ČÍS. PŘÍLOHY	3.
SOUPRAVA	